


algemeen dwarsprofiel

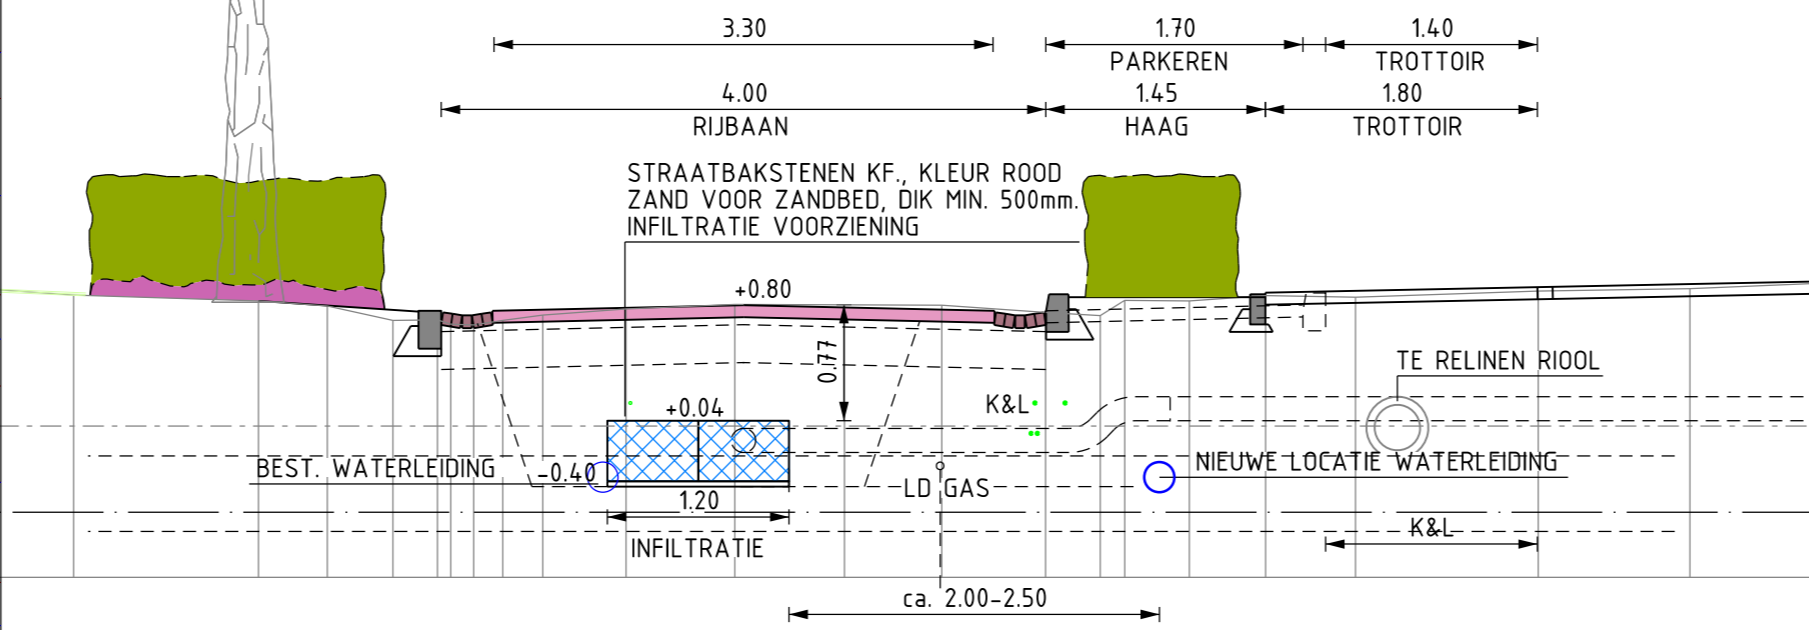

- RIJBAAN ASPAALT, KLEUR ZWART
- RIJBAAN ASPAALT, KLEUR GEEL
- TROTTOIR ASPAALT, KLEUR ROOD
- PLATAAS STRAATBAKSTENEN, KLEUR GEEL
- TROTTOIR BUBBEL, BETONSTRAKSTENEN, KLEUR GRIS
- PESTSTRAATPASTIEC STRAATBAKSTENEN, KLEUR ROOD
- RIJBAAN / TROTTOIR / VOETPAAS STRAATBAKSTENEN, KLEUR BRUIN
- RIJBAAN / TROTTOIR / VOETPAAS STRAATBAKSTENEN, KLEUR ZWART
- PARKEREN / TROTTOIR STRAATBAKSTENEN, KLEUR ROOD/BRUIN, HERBRUK
- RIJBAAN BETONSTRAKSTENEN, HERBRUK
- BAKEN
- RIJBAAN GRAS
- HAAG / RIJBAAN/PLATAAS
- WATERSPELVERLENING
- LICHTPAAL - BESTAANDE
- LICHTPAAL - NIUW
- BOMMESTANDAARD
- TE LOZEN RIJBAAN, NIUW
- TE RELINEN RIJBAAN, NIUW

Gemeente **Waalwijk** Team Ontwerp Openbare Ruimte (TOOR)

HERINRICHTING SCHOOLSTRAAT, PARALLELWEG OOST NIEUWE SITUATIE SCHETSONTWERP

Taxandrieweg 6
5141 PA Waalwijk
Tel.: 0416 - 687456
Fax: 0416 - 664438
www.waalwijk.nl

Getekend : J.M.
Gecontroleerd : S.A.
Bestandsnaam : 2302-V0.dgn
Documenttype : TEKENING
Formaat : A3+(297X1260)

Status : Concept
Datum : 21-05-2024
Bladnummer : 1 van 1
Projectnummer : 2302
Schaal : 1:500

Tekeningnummer:
2302-3101-4